


План 6 этажа с расстановкой мебели и оборудования

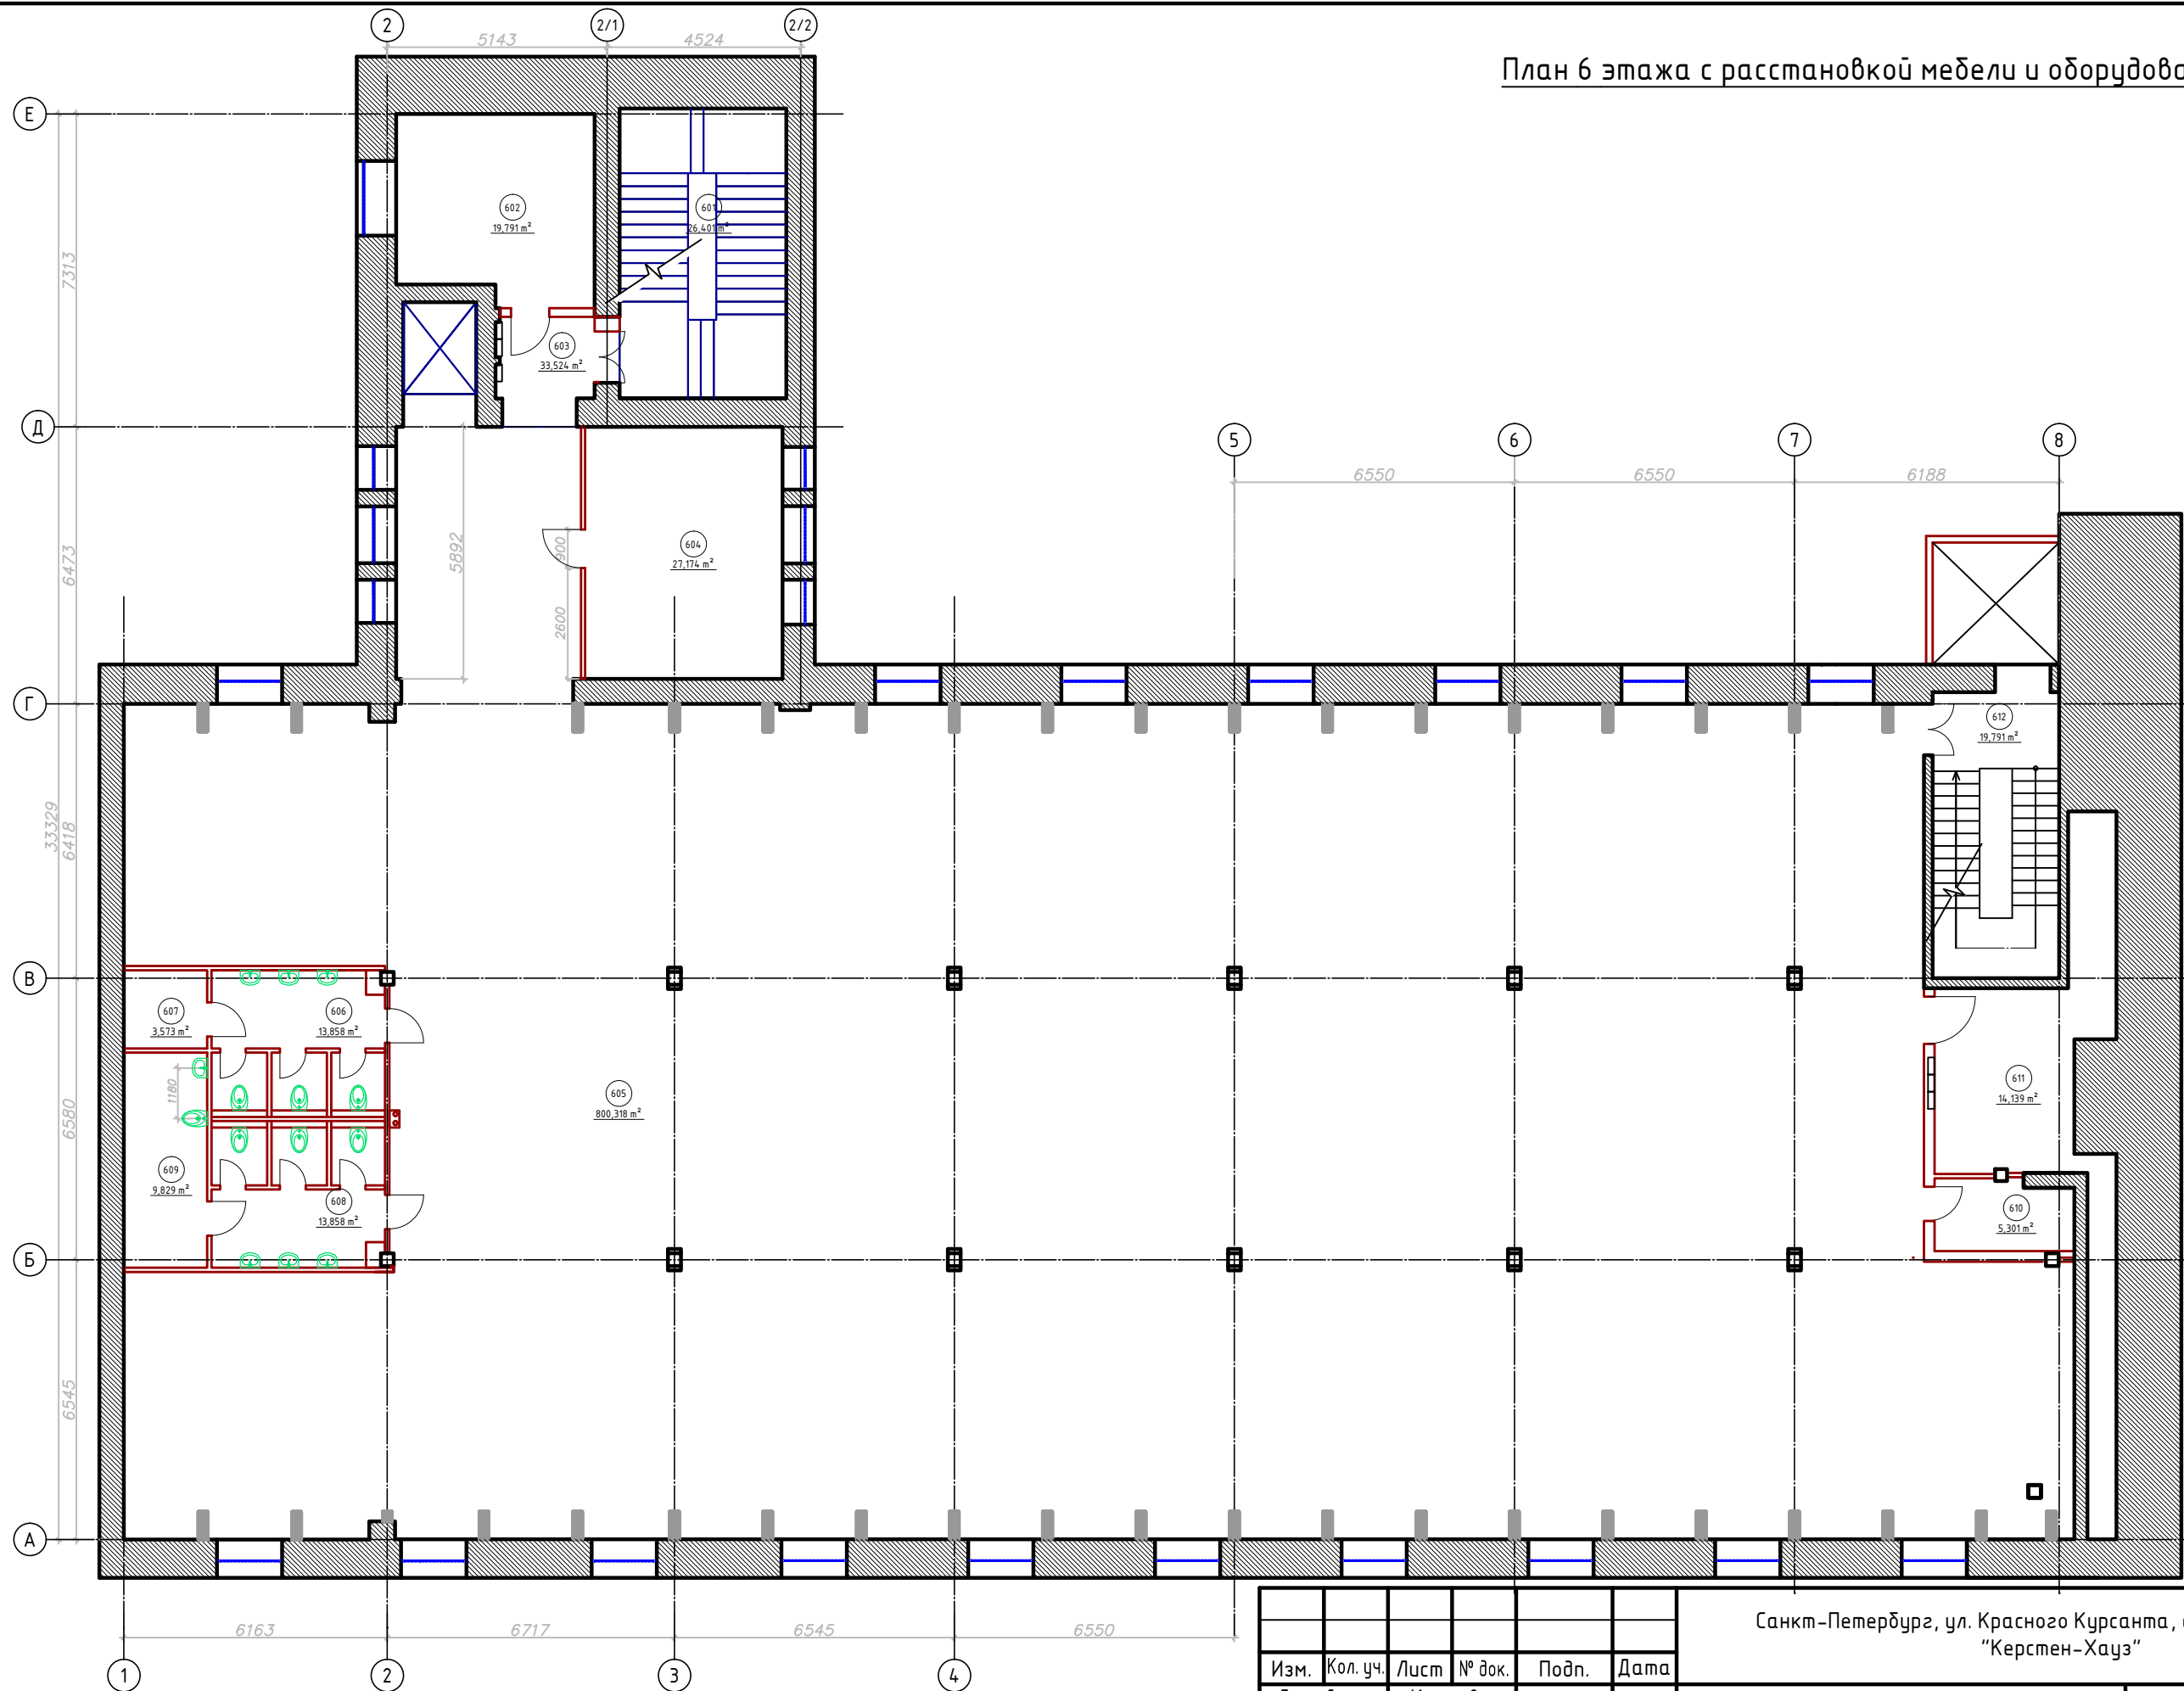

Согласовано			
Инв. № подл.			
Подпись и дата			
Взам. инв. №			

Размеры уточняются в ходе строительных и отделочных работ

Изм.	Кол. уч.	Лист	№ док.	Подп.	Дата
Дизайнер		Крылова			22.01.2015
Согласов.		Симарев			
Согласов.		Рейнбах			

Санкт-Петербург, ул. Красного Курсанта, д.25, бизнес-центр "Керстен-Хауз"

План 6 этажа с расстановкой мебели и оборудования

Стадия	Лист	Листов
АИ	АИ-	