


# Монтажный план 5 этажа на отметке +13.500

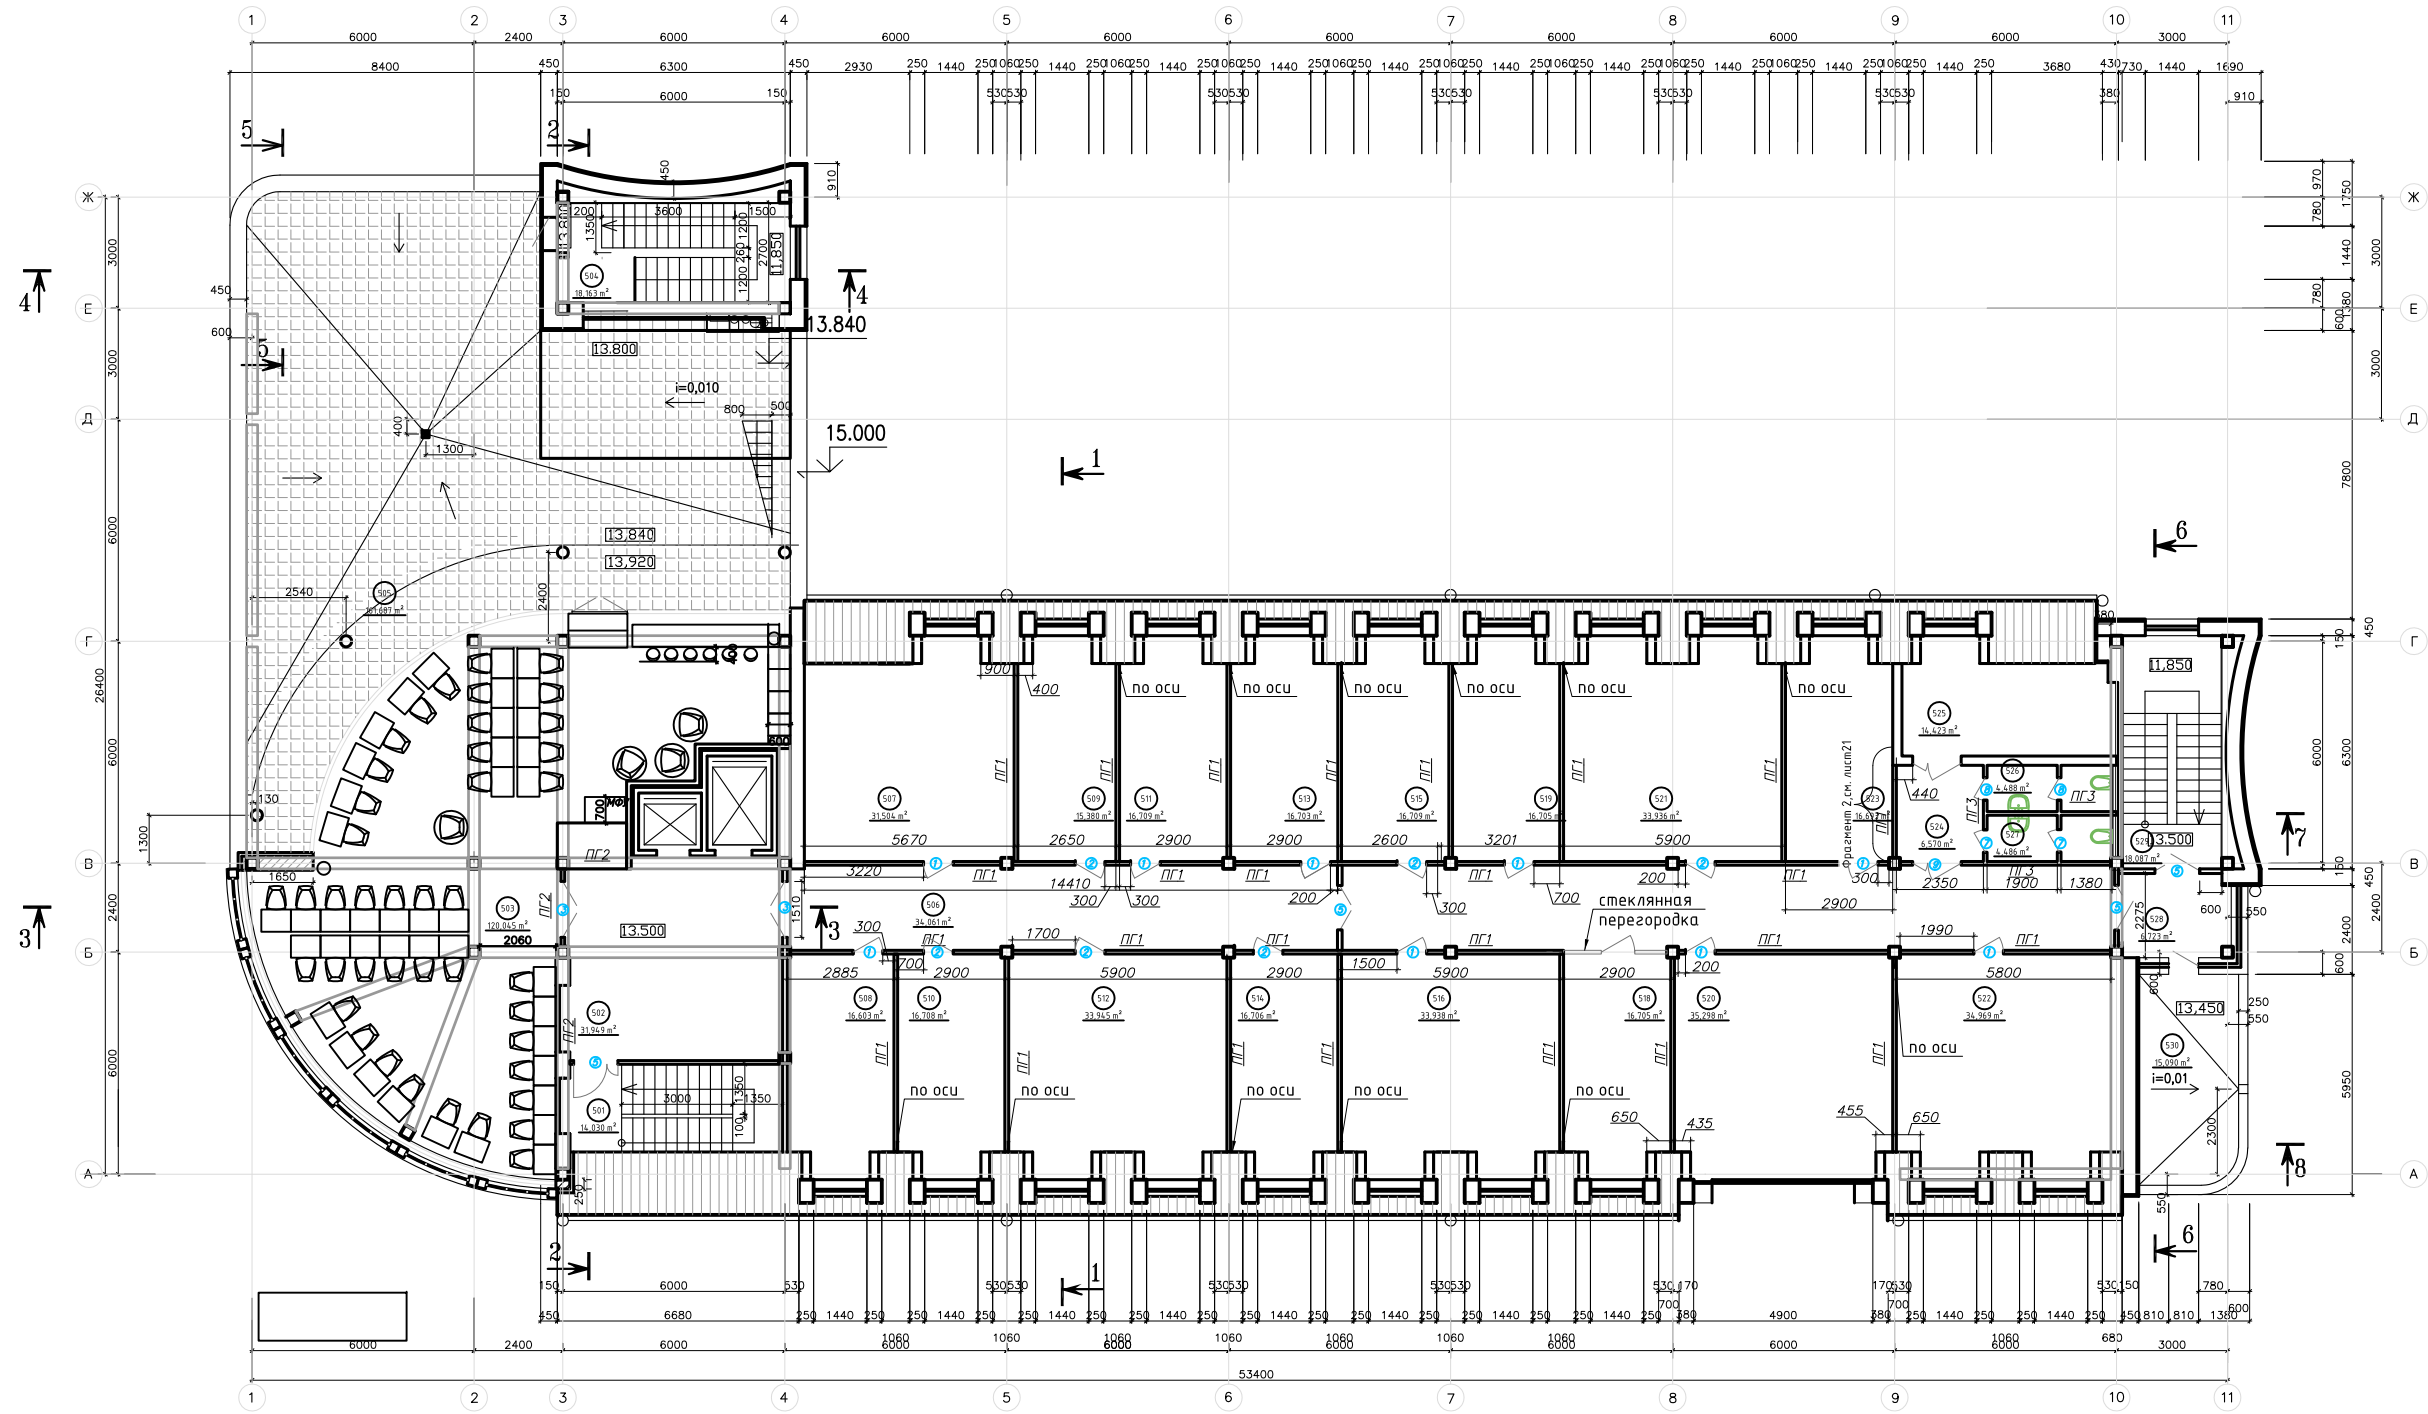

Размеры уточняются в ходе строительных и отделочных работ

**Примечание:**

1. Спецификацию перегородок см. на листе 19
2. Спецификацию заполнения дверных проемов см. на листе 22

Изм.	Кол. уч.	Лист	№ док.	Подп.	Дата	Ленинградская область, г. Всеволожск, Всеволожский пр., д. 17, лит А		
Дизайнер	Крылова Е.В.	Бизнес-центр				Стадия	Лист	Листов
						АИ	АИ-17	
						Монтажный план 5 этажа на отметке +13.500		

Формат А3

Согласовано

Взам. инв. №  
Подпись и дата  
Инв. № подл.