


План 3 этажа с расстановкой мебели и оборудования на отметке +6.900

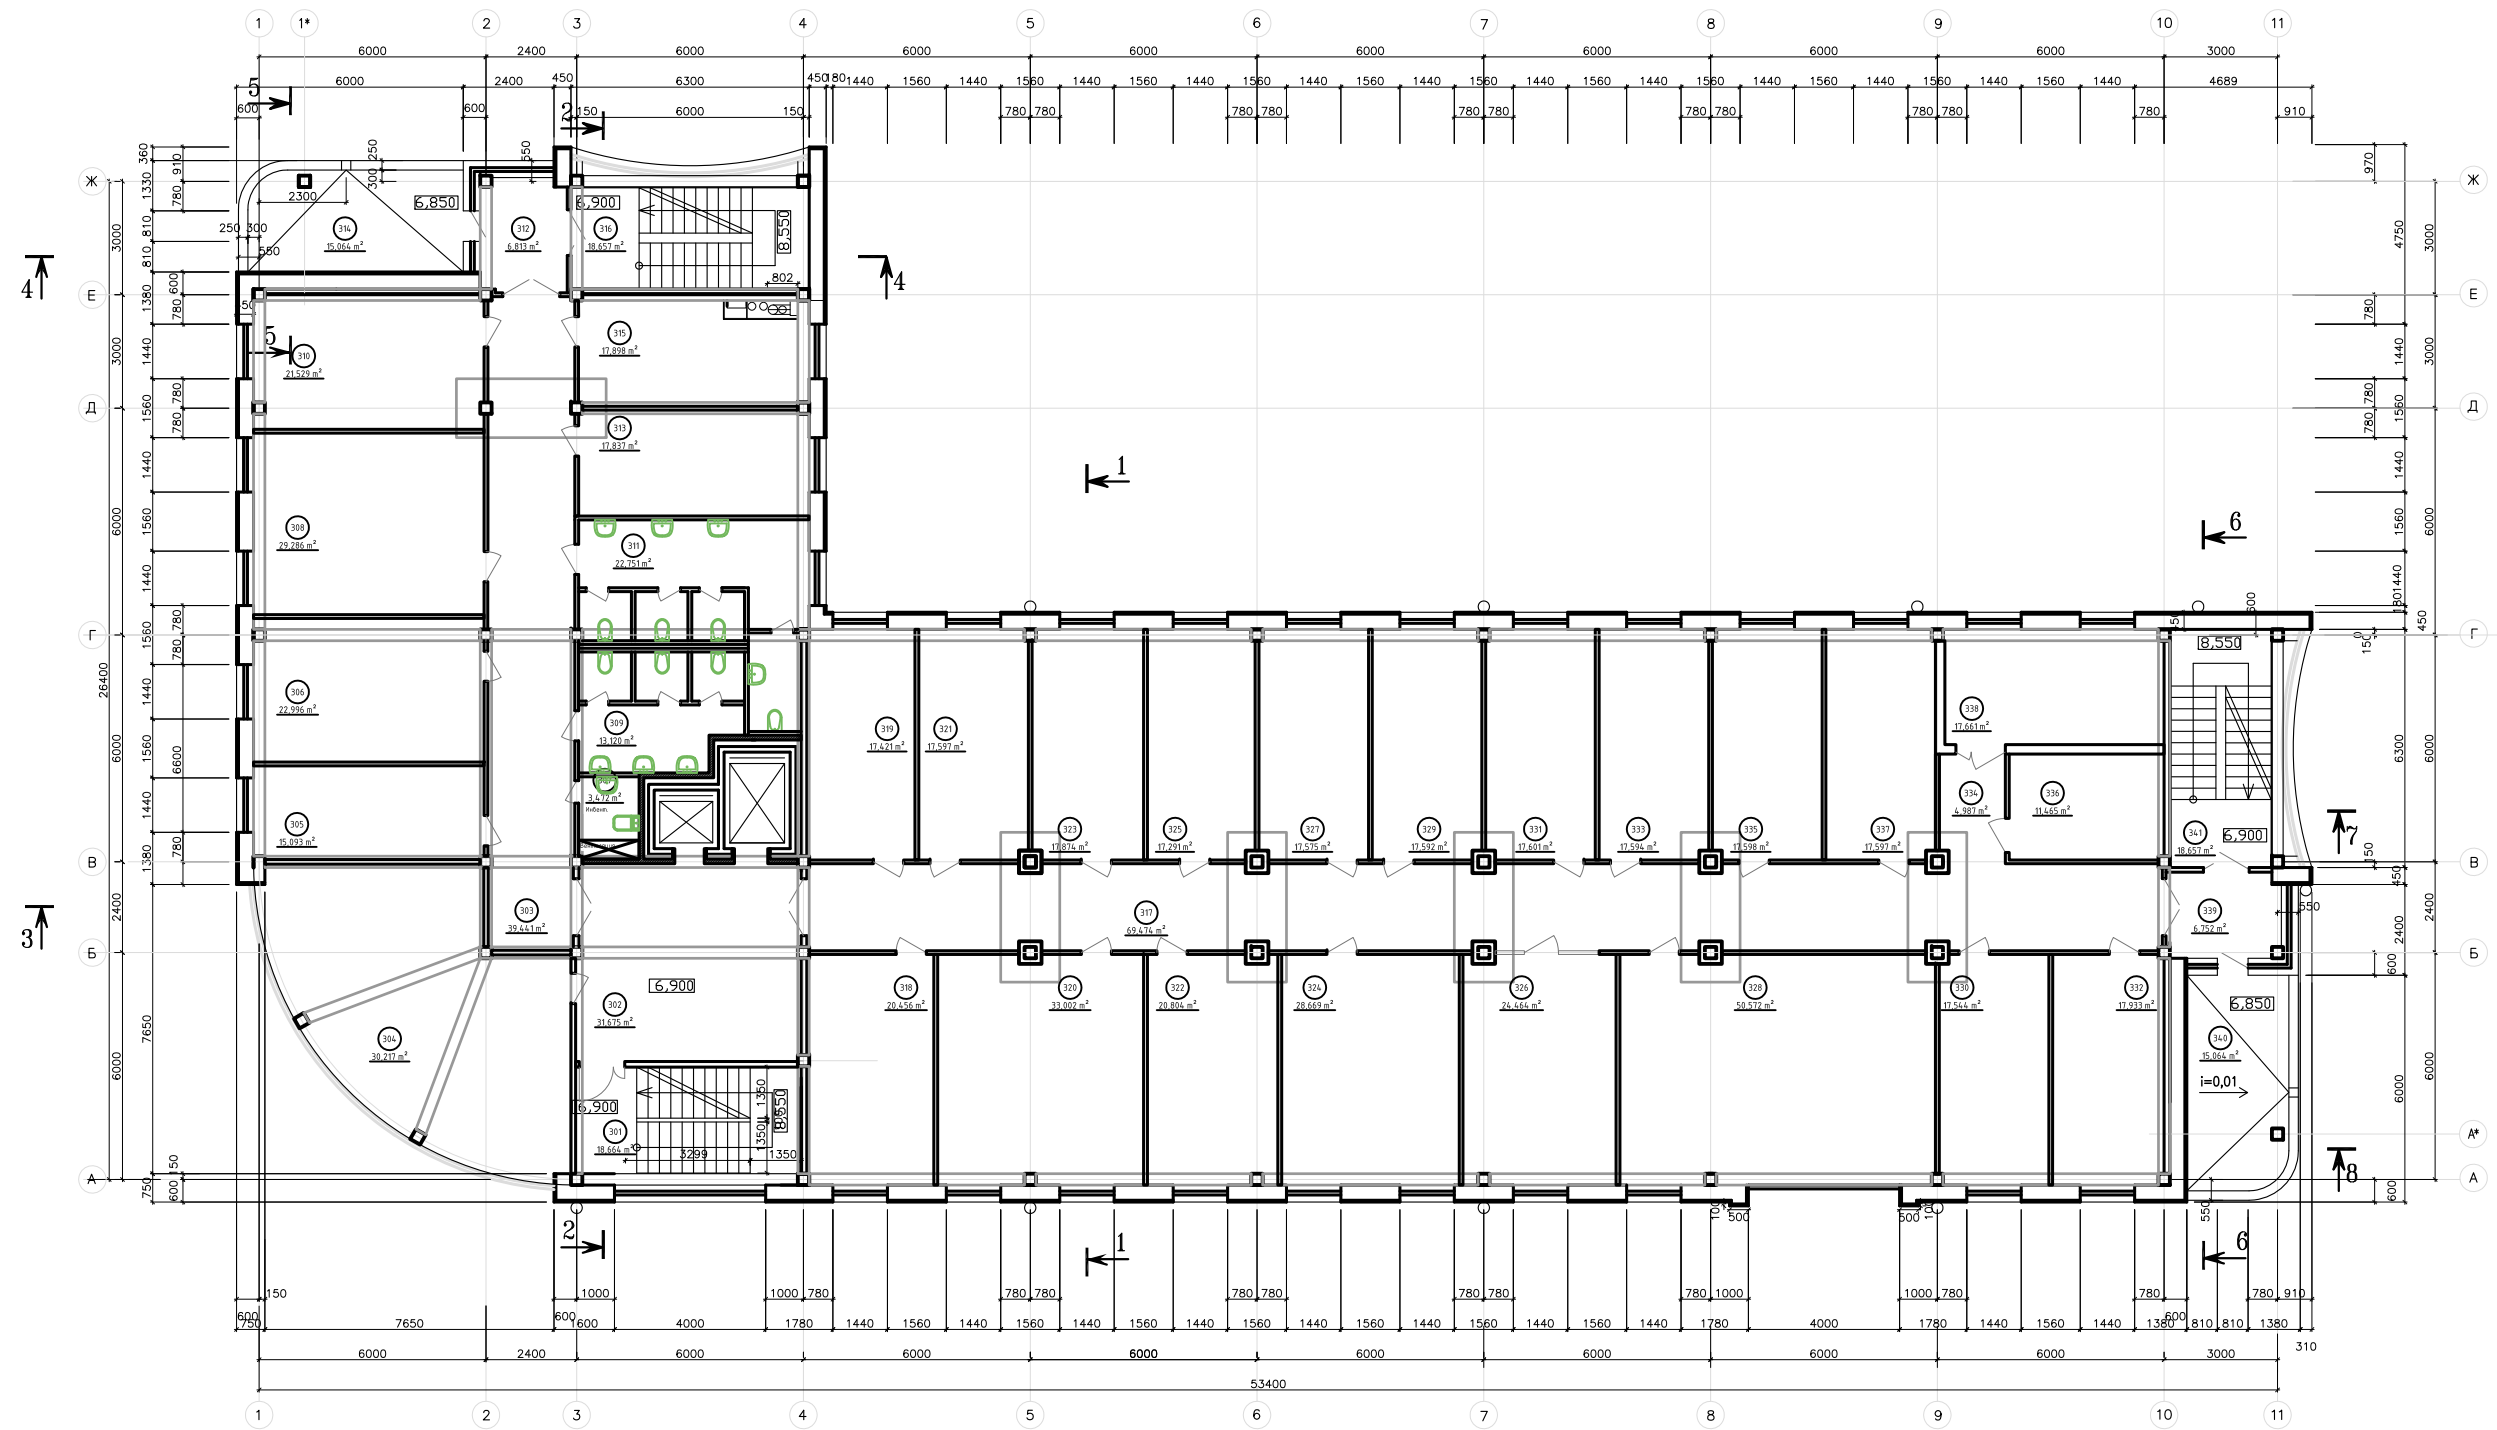

Размеры уточняются в ходе строительных и отделочных работ

Инв. № подл. Подпись и дата. Взам. инв. №

						Ленинградская область, г. Всеволожск, Всеволожский пр., д. 17, лит А		
Изм.	Кол. уч.	Лист	№ док.	Подп.	Дата			
Дизайнер Крылова Е.В.						Бизнес-центр		
						Стадия	Лист	Листов
						АИ	АИ-5	
План 3 этажа с расстановкой мебели и оборудования на отметке +6.900								