








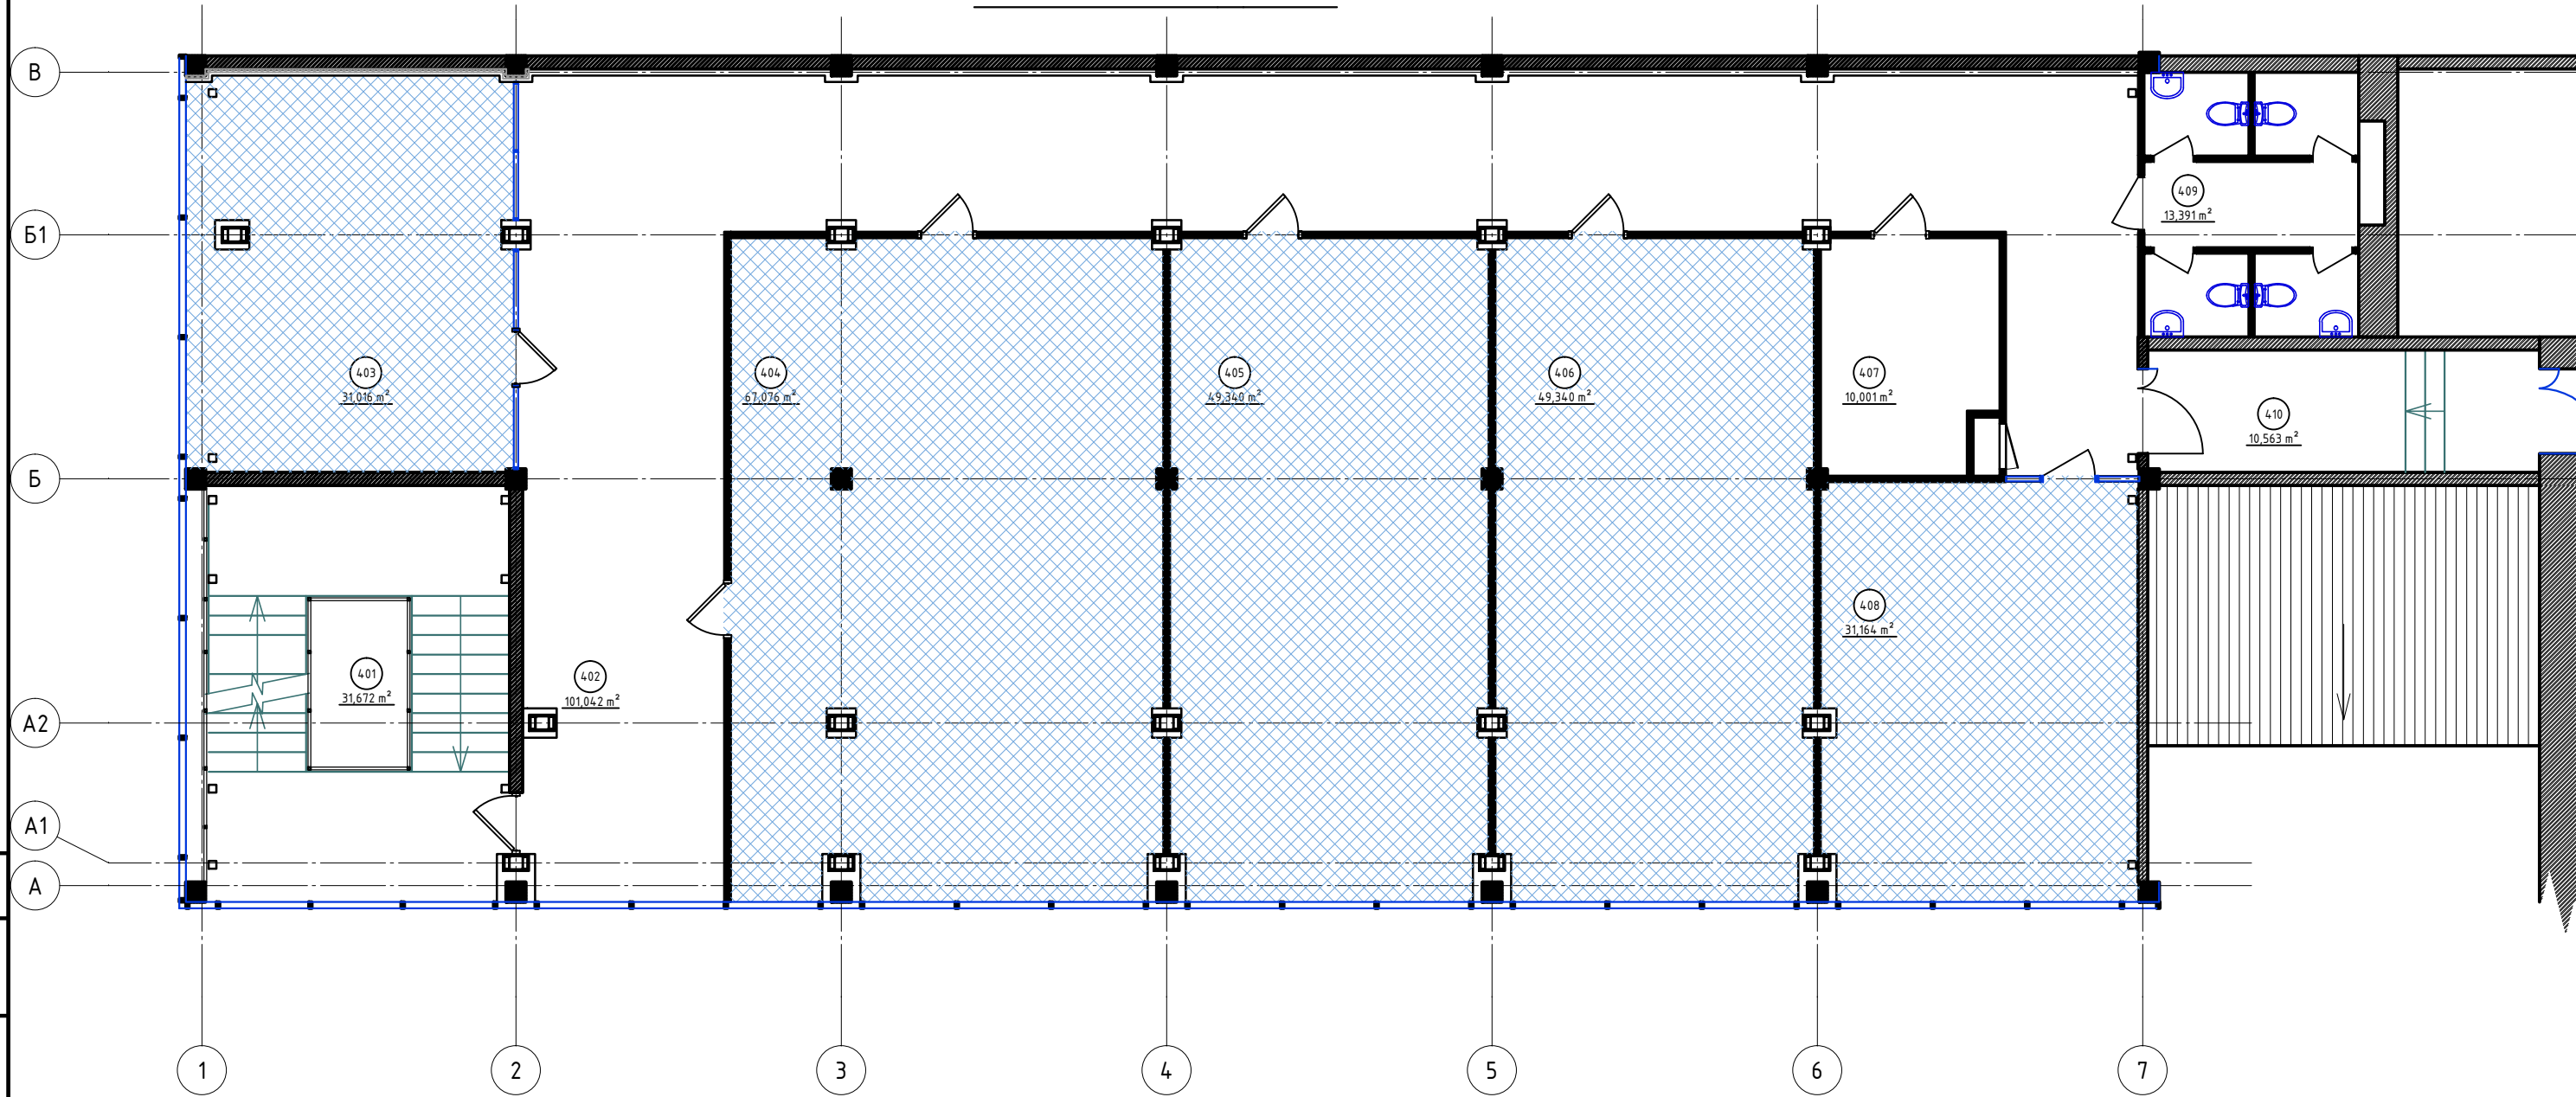

Монтажный план 4 этажа



Экспликация помещений

Условные обозначения:

-  Перегородка гипрок 100 мм
-  Колонна бетон
-  Перегородка газобетон 200 мм
-  Фасадное остекление
-  Перегородка стекло на высоту 2080 мм, выше-гипрок 100 мм
-  Колонна металл, обшита гипроком
-  Гипрочная зашивка балок
-  Балка

Номер помещения	Наименование	Площадь, м ²
401	Лестница	3,67
402	Коридор	101,04
403	Офис	31,01
404	Офис	67,07
405	Офис	49,34
406	Офис	49,34
407	Серверная	10
408	Офис	31,16
409	Санузел	13,39
410	Переход в главное здание	10,56

						13.08.2015-АИ			
						Санкт-Петербург, ул. Красного Курсанта, дом 25, литера В			
Изм.	Кол. уч.	Лист	№ док.	Подп.	Дата	Проект интерьеров реконструируемого офисного здания	Стадия	Лист	Листов
							АИ	АИ-15	
						Монтажный план 4 этажа			

Согласовано

Взам. инв. №

Подпись и дата

Инв. № подл.