


План расстановки светильников 2 этажа на отметке +3.600

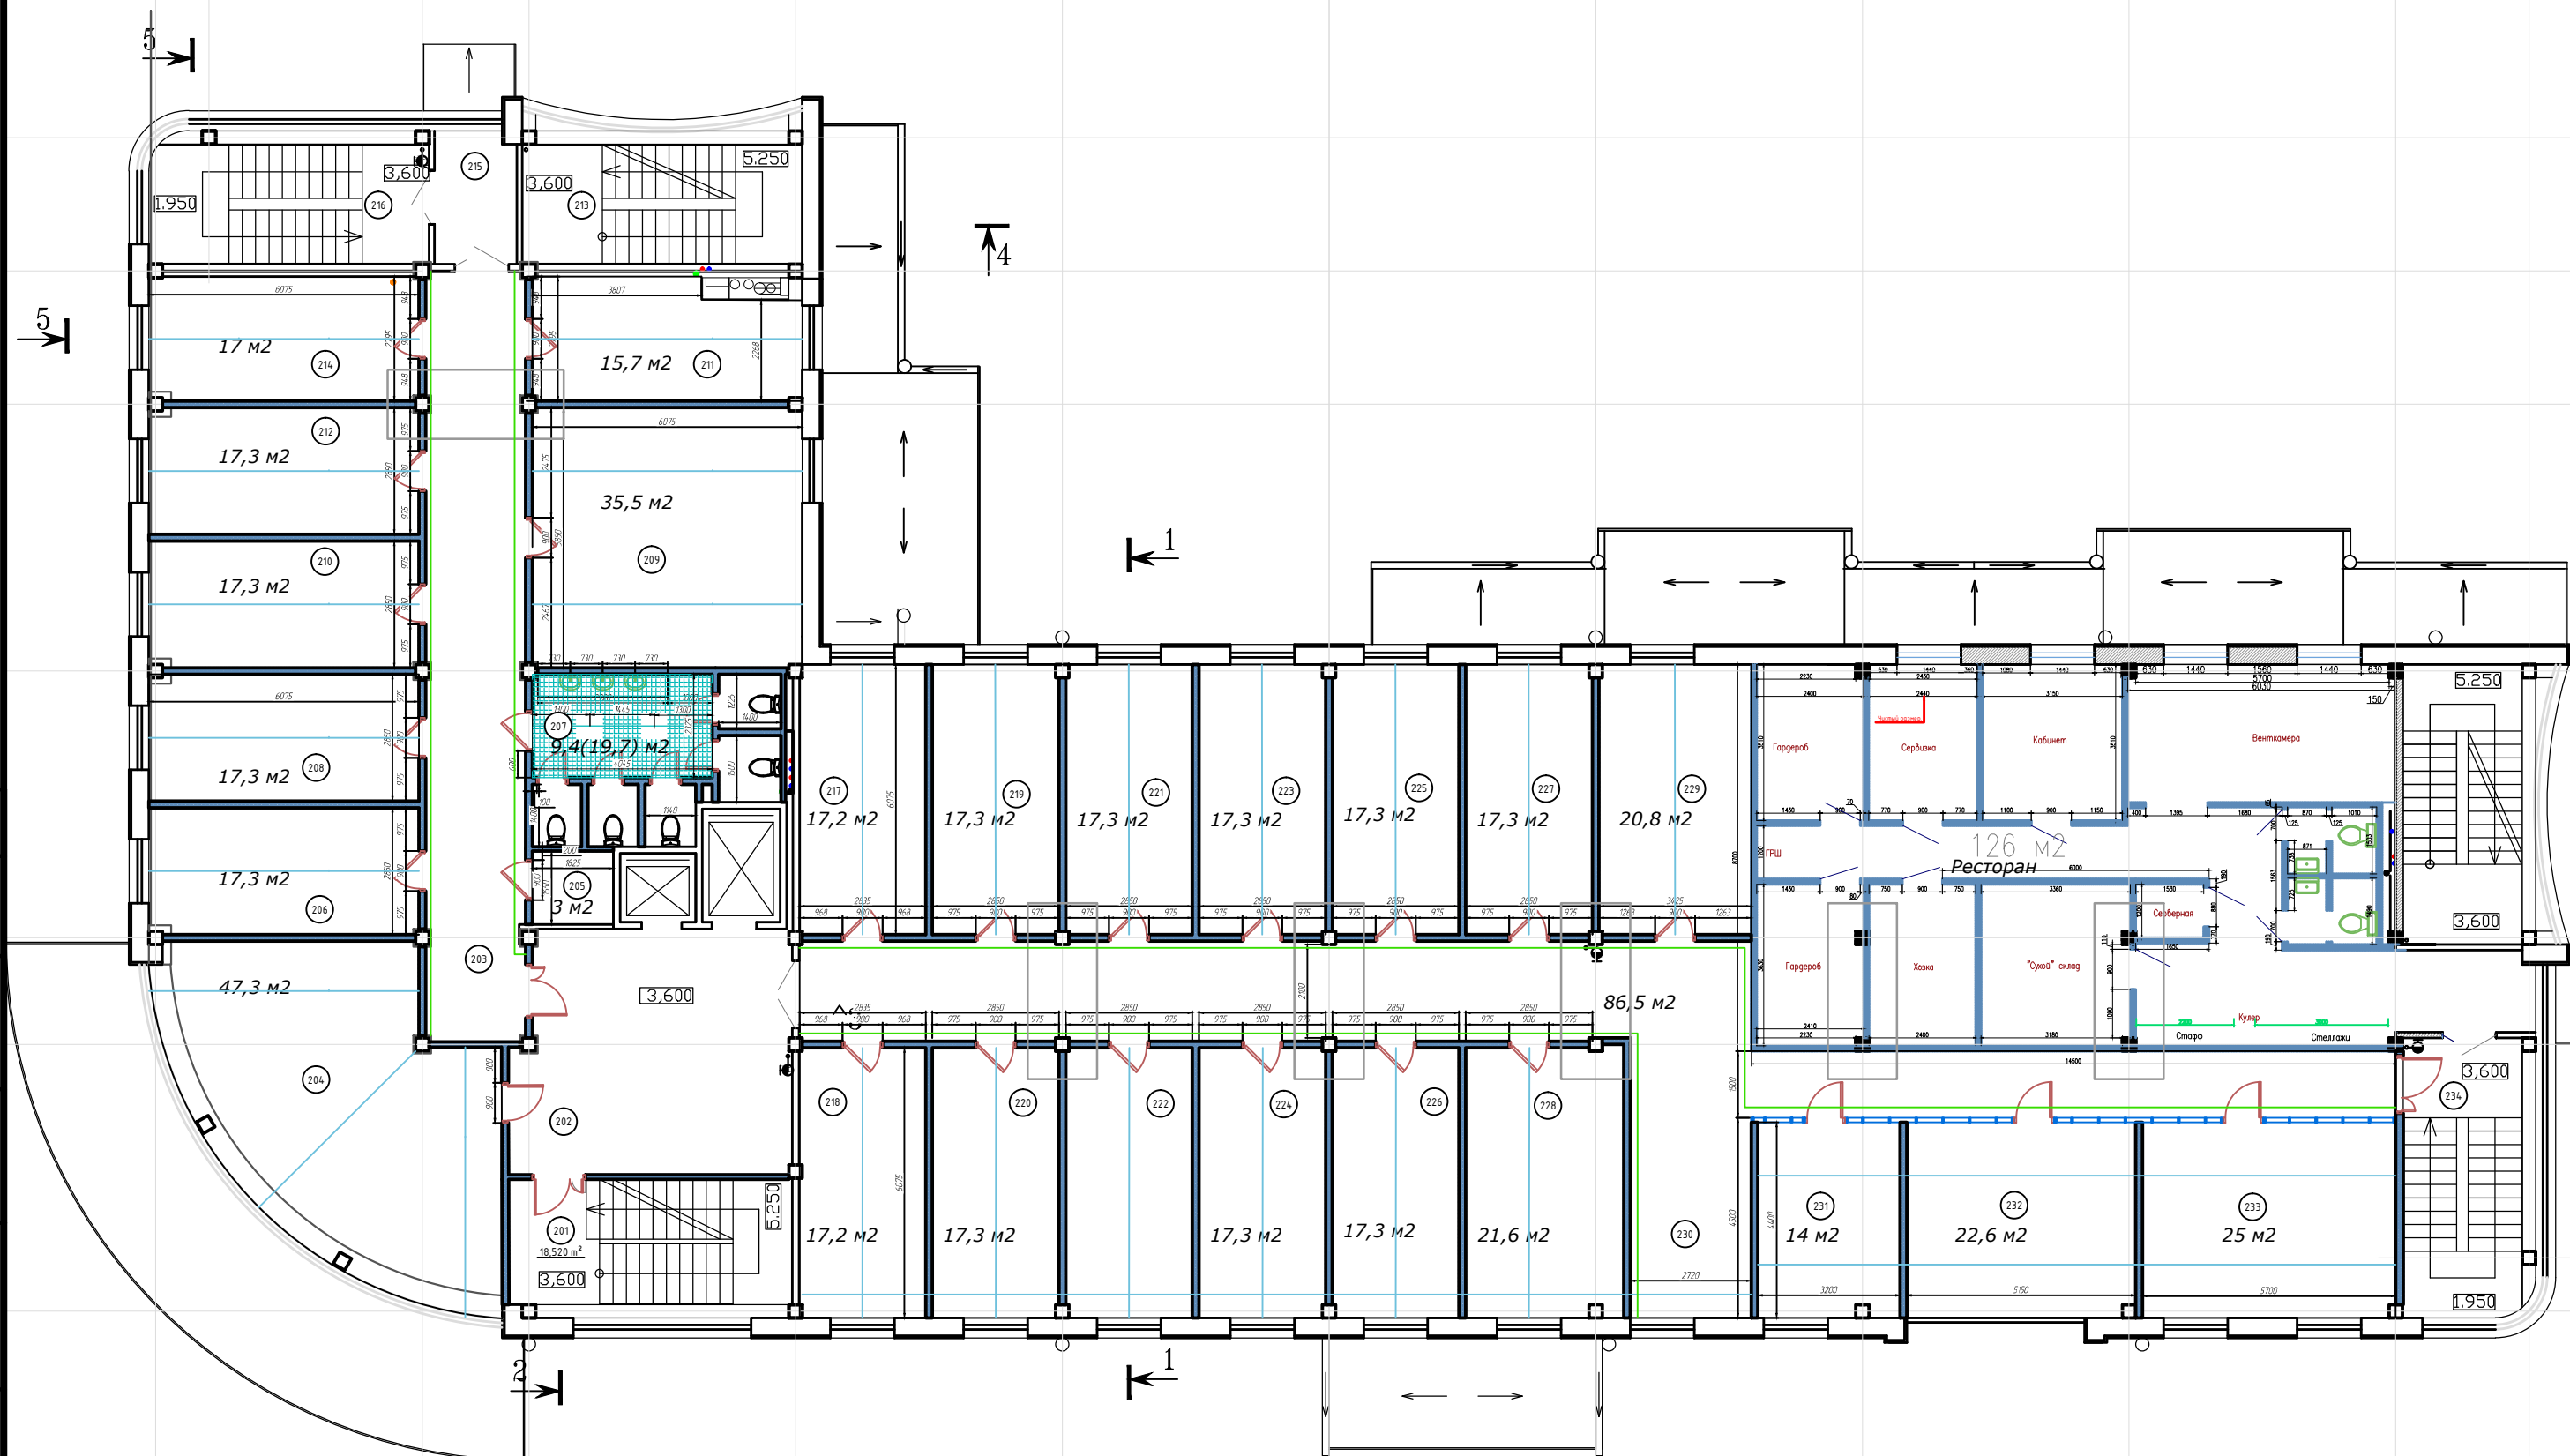

Размеры уточняются в ходе строительных и отделочных работ

Согласовано	
Взам. инв. №	
Подпись и дата	
Инв. № подл.	